


Rez-inférieur

Echelle: 1/1000

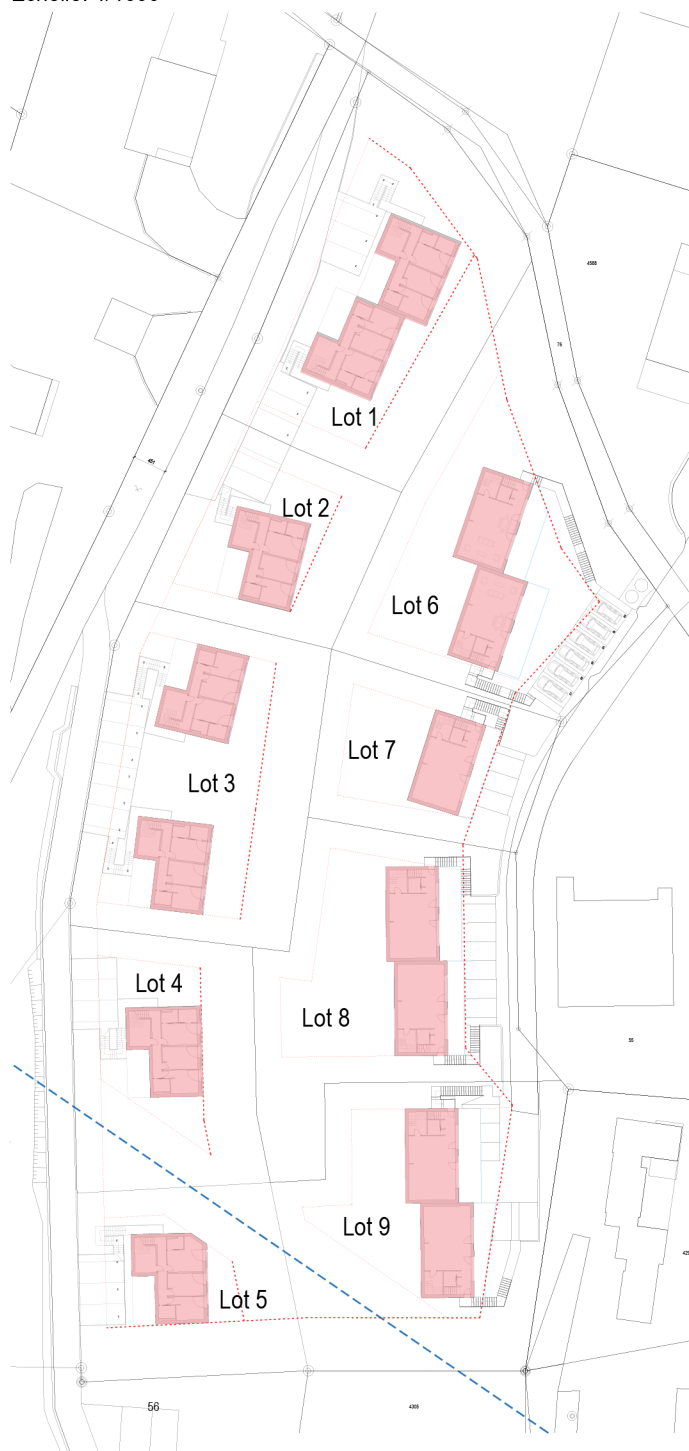

Etage

Echelle: 1/1000

